



**PROGETTO DI ADEGUAMENTO SISMICO
DEL PLESSO SCOLASTICO "SILVIA PIGNATELLI"
STRUTTURA 2 - TAVOLA DELLE DEMOLIZIONI**

PROGETTO DI FATTIBILITA' TECNICA ED ECONOMICA

S3

PIANTE
Sezioni

DATA

06 Giugno 2018

RE

12-2018

AC

DA

SC

AL

RE

IL PROGETTISTA

ING. FIORELLIO PAOLO


IL RESPONSABILE DEL PROCEDIMENTO

IL DIRIGENTE SETTORE LL.PP.


Ing. Paolo FIORELLIO
Studio di Ingegneria Civile

Via Buntiva n. 85
10064 Phieroldo(TO)
Tel. 0121 489243 - fax 0121 480107
P. IVA 10128900015
C.F. FRL FIA 89728 066741


PIANTA FONDAZIONI
Scala 1:100

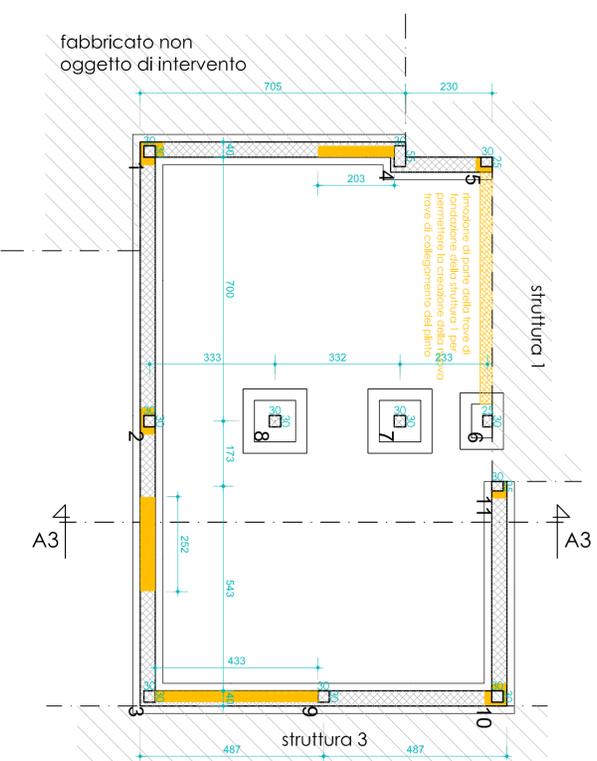


PIANTA PIANO TERRA
Scala 1:100

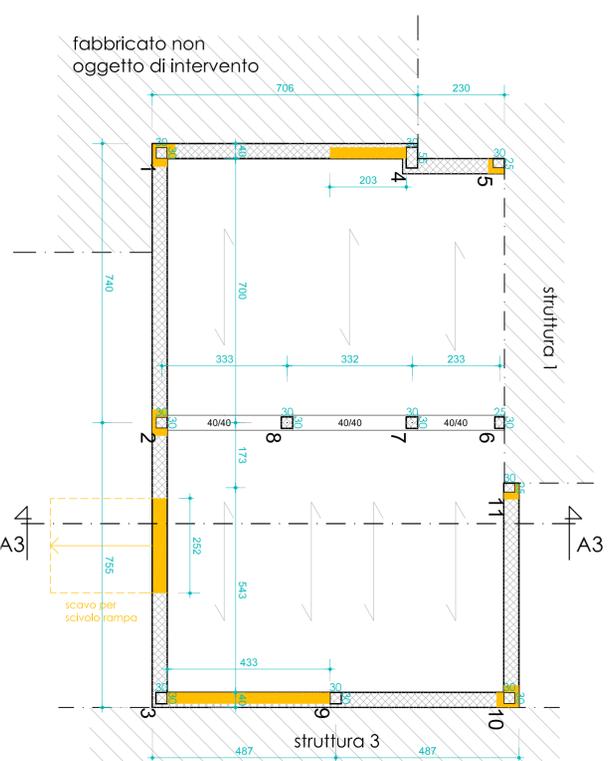

PIANTA SOTTOTETTO
Scala 1:100

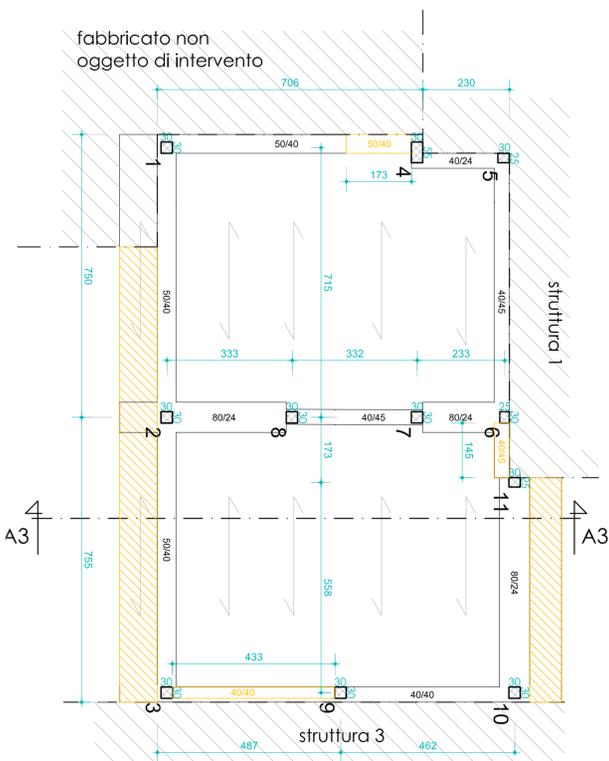

PIANTA COPERTURA
Scala 1:100

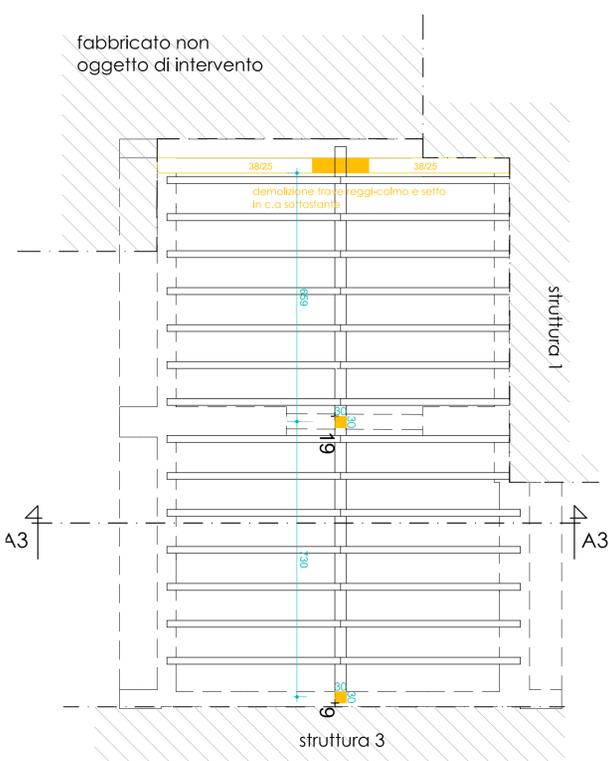

- LEGENDA PIANTE:**
- Cornicione in c.a. da demolire
 - Demolizione pilastro in c.a.
 - Demolizione strutture di fondazione
 - Trave in c.a. da demolire
 - Demolizione setto in c.a.

- LEGENDA SEZIONI:**
- Demolizione travi/pilastri in c.a. (in vista)
 - Demolizione cornicione/trave/setto in c.a. (in sezione)
 - Demolizione setto in c.a. (in vista)

SEZIONE A3-A3
Scala 1:100

