

Città Metropolitana di Torino
COMUNE DI CANTALUPA

Lavori di efficientamento energetico
Sostituzione serramenti Palazzo Comunale

Progetto Definitivo / Esecutivo
Elaborato Grafico
(Piano Terreno e Piano Primo)

Cantalupa li 20.08.2019


Tavola 1/1

IL RESPONSABILE
DEL PROCEDIMENTO


IL PROGETTISTA

ORDINE DEGLI INGEGNERI
DELLA PROVINCIA DI TORINO
Ing. jr.
SIMONA BADINO
n° B2


Ing. jr Badino Simona
Ordine degli Ingegneri della Provincia di Torino sezione B n° B2
Via Cacherano di Bricherasio, 9 - 10064 Pinerolo (TO)
e-mail: sicurezza@studioingbadino.it

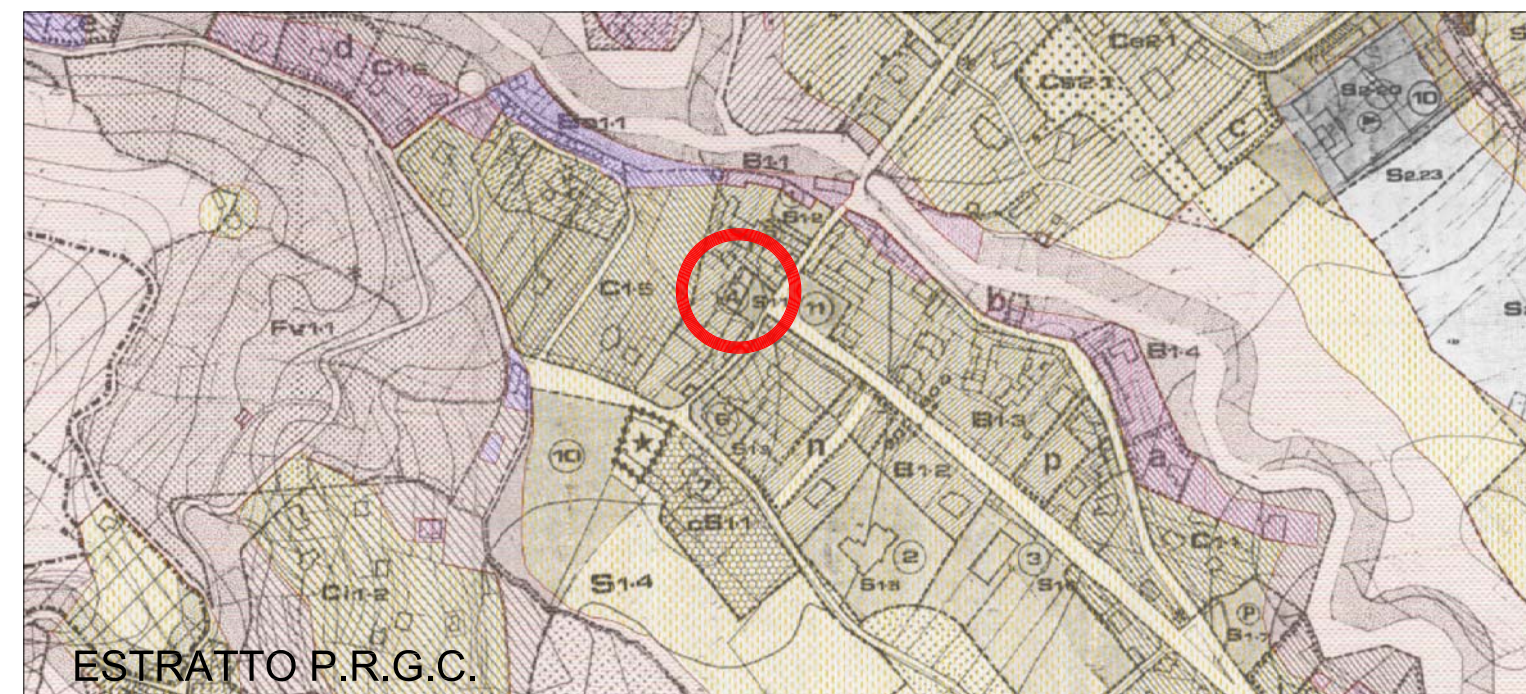


PIANTA PIANO TERRA
STATO DI FATTO

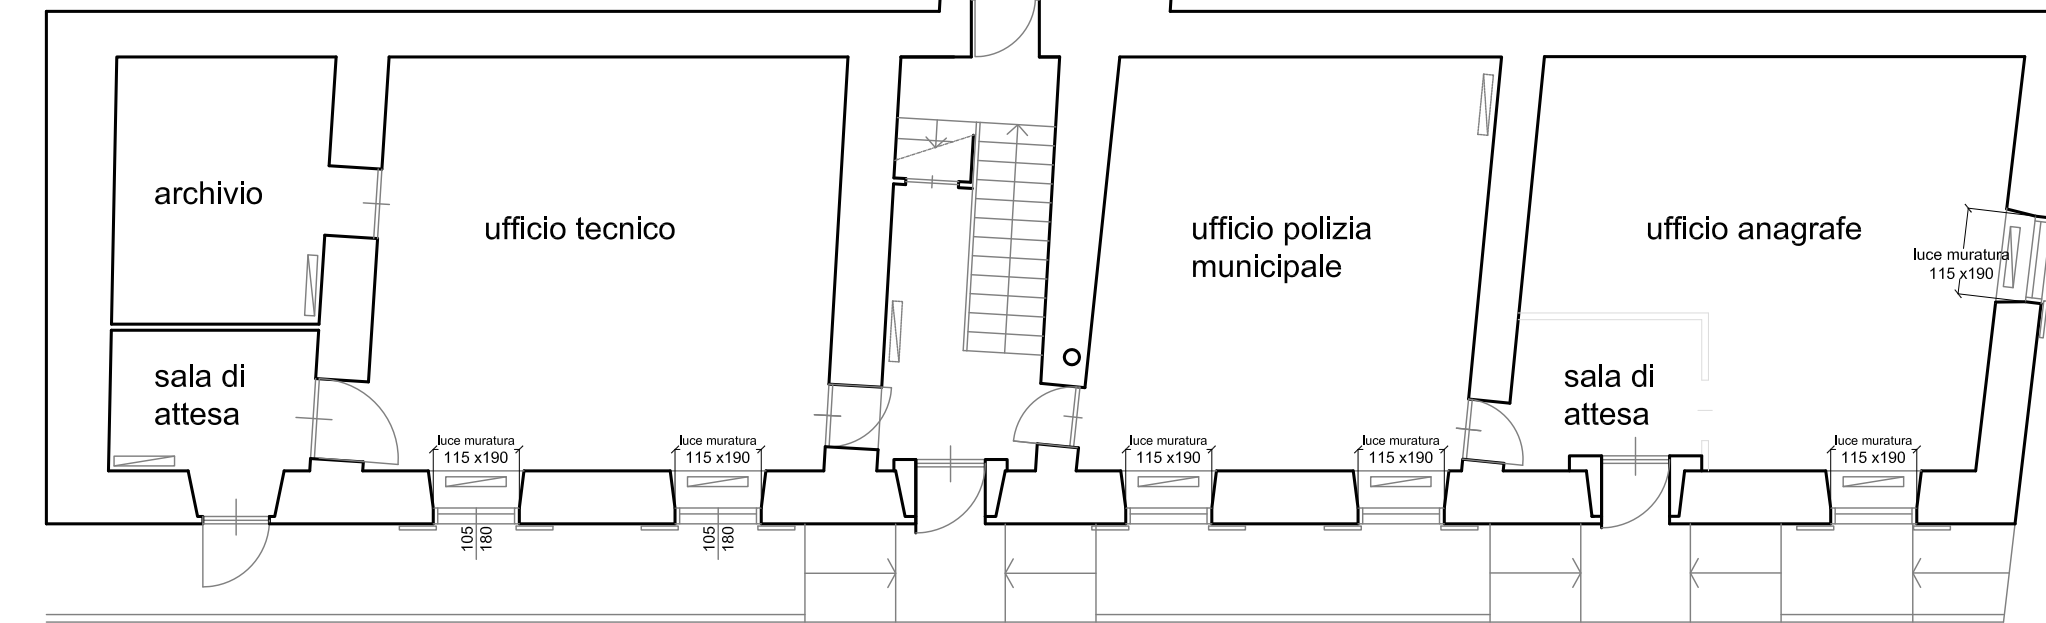


PIANTA PIANO TERRA
STATO DI PROGETTO

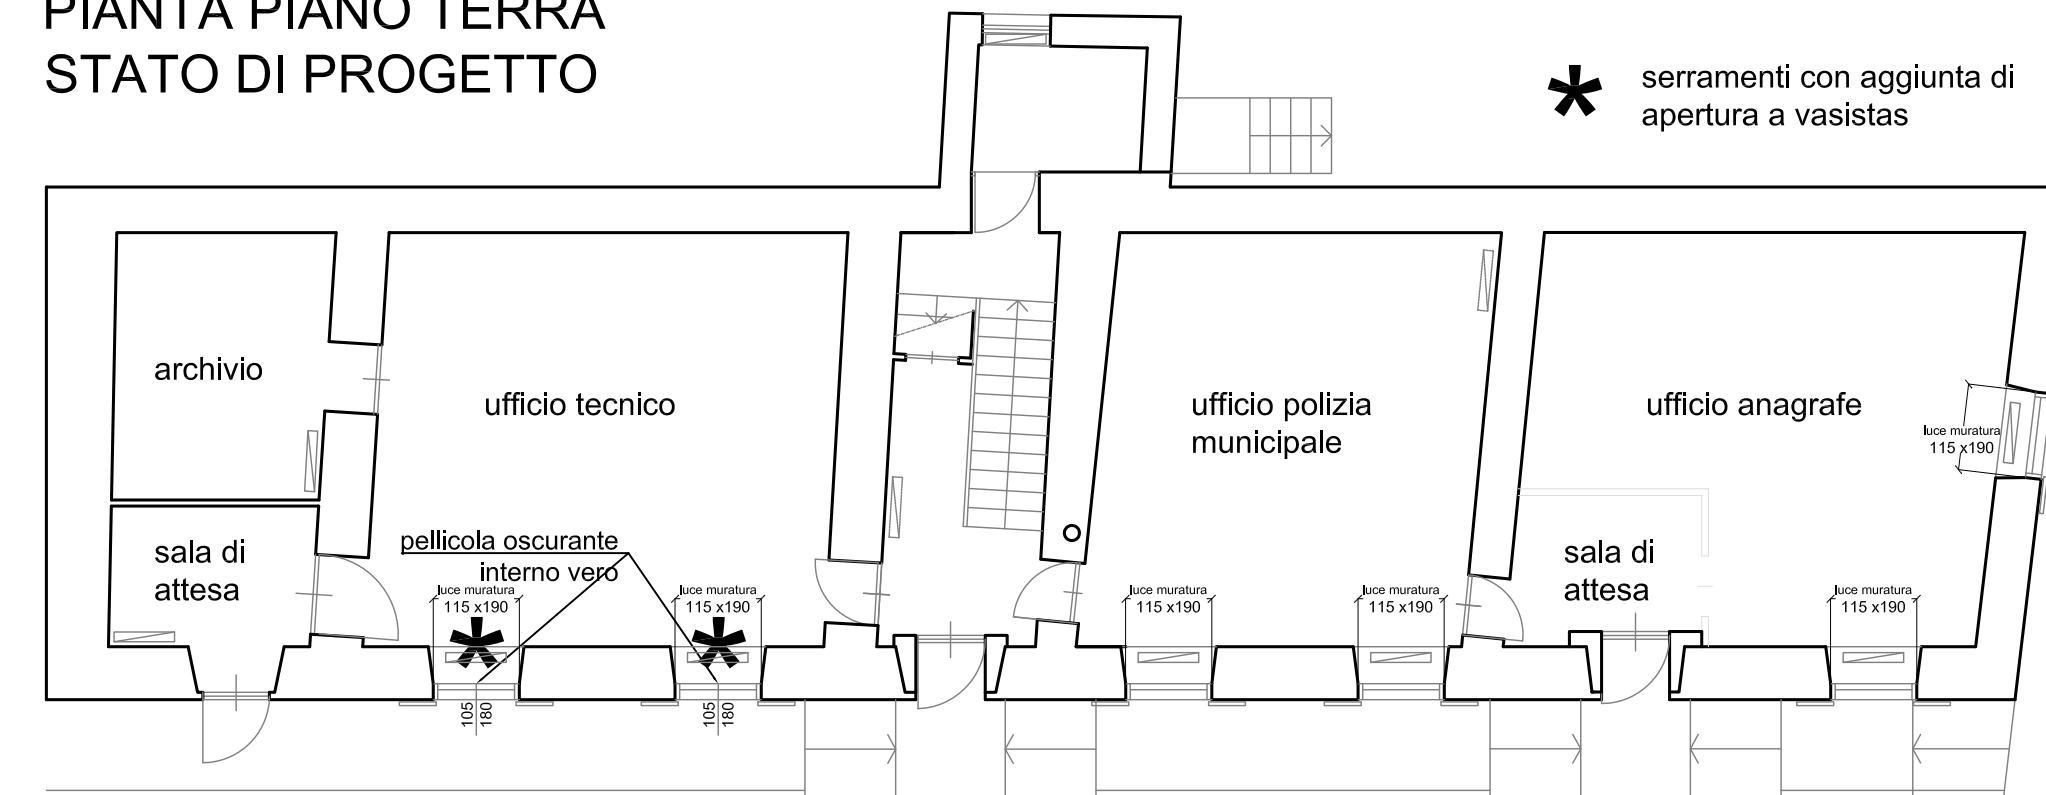


PIANTA PIANO TERRA
STATO DI TRASFORMAZIONE

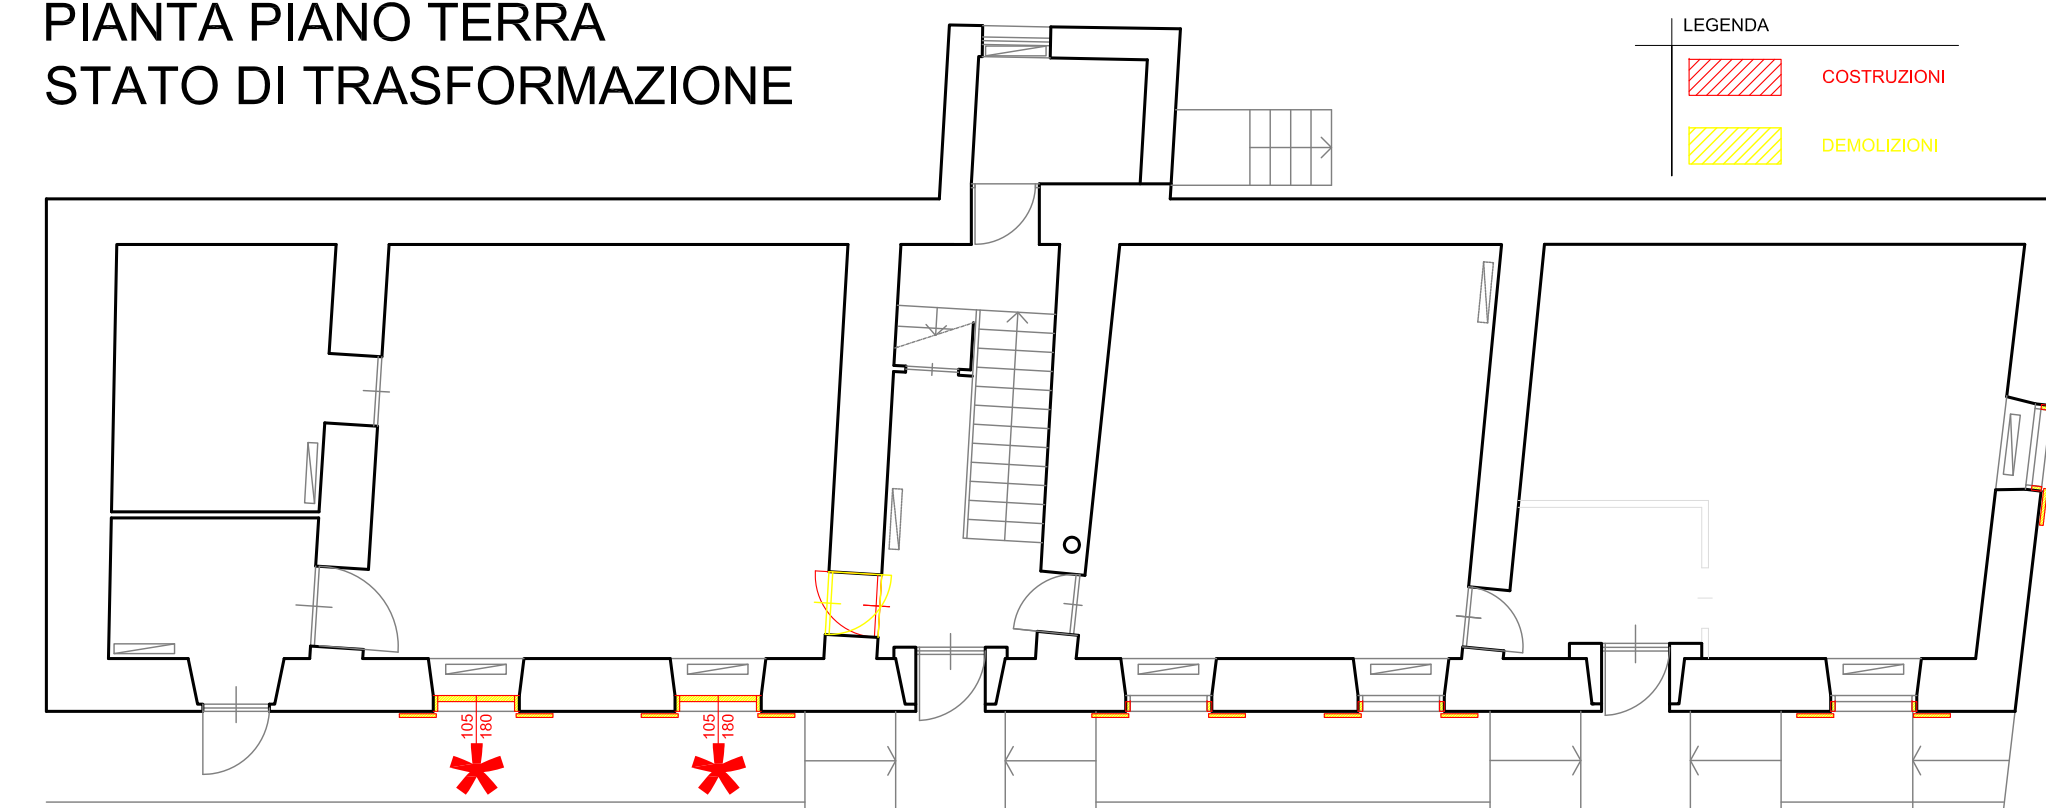

PIANTA PIANO PRIMO
STATO DI FATTO

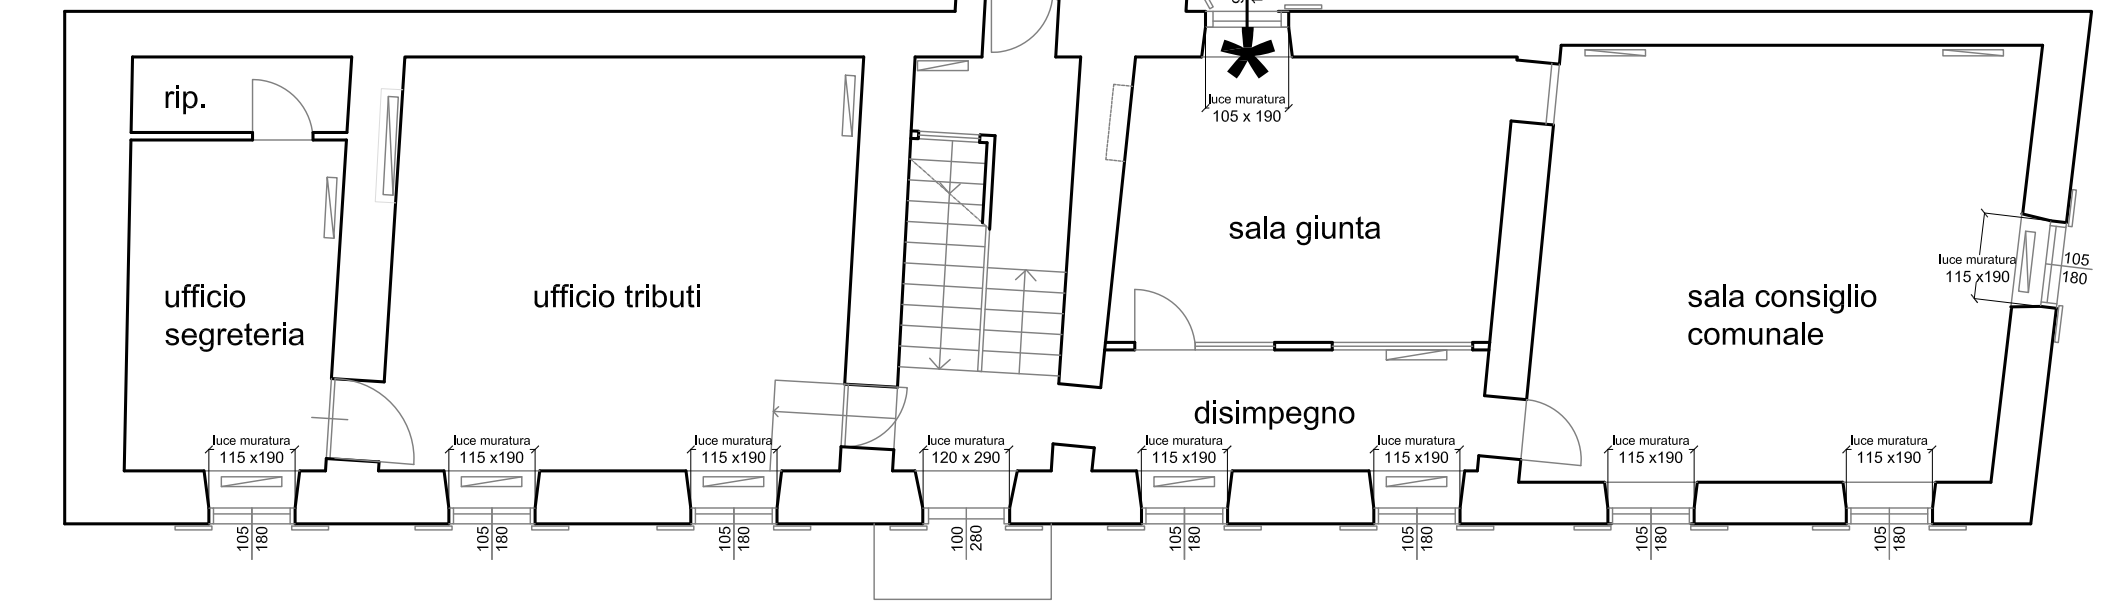

PIANTA PIANO PRIMO
STATO DI PROGETTO

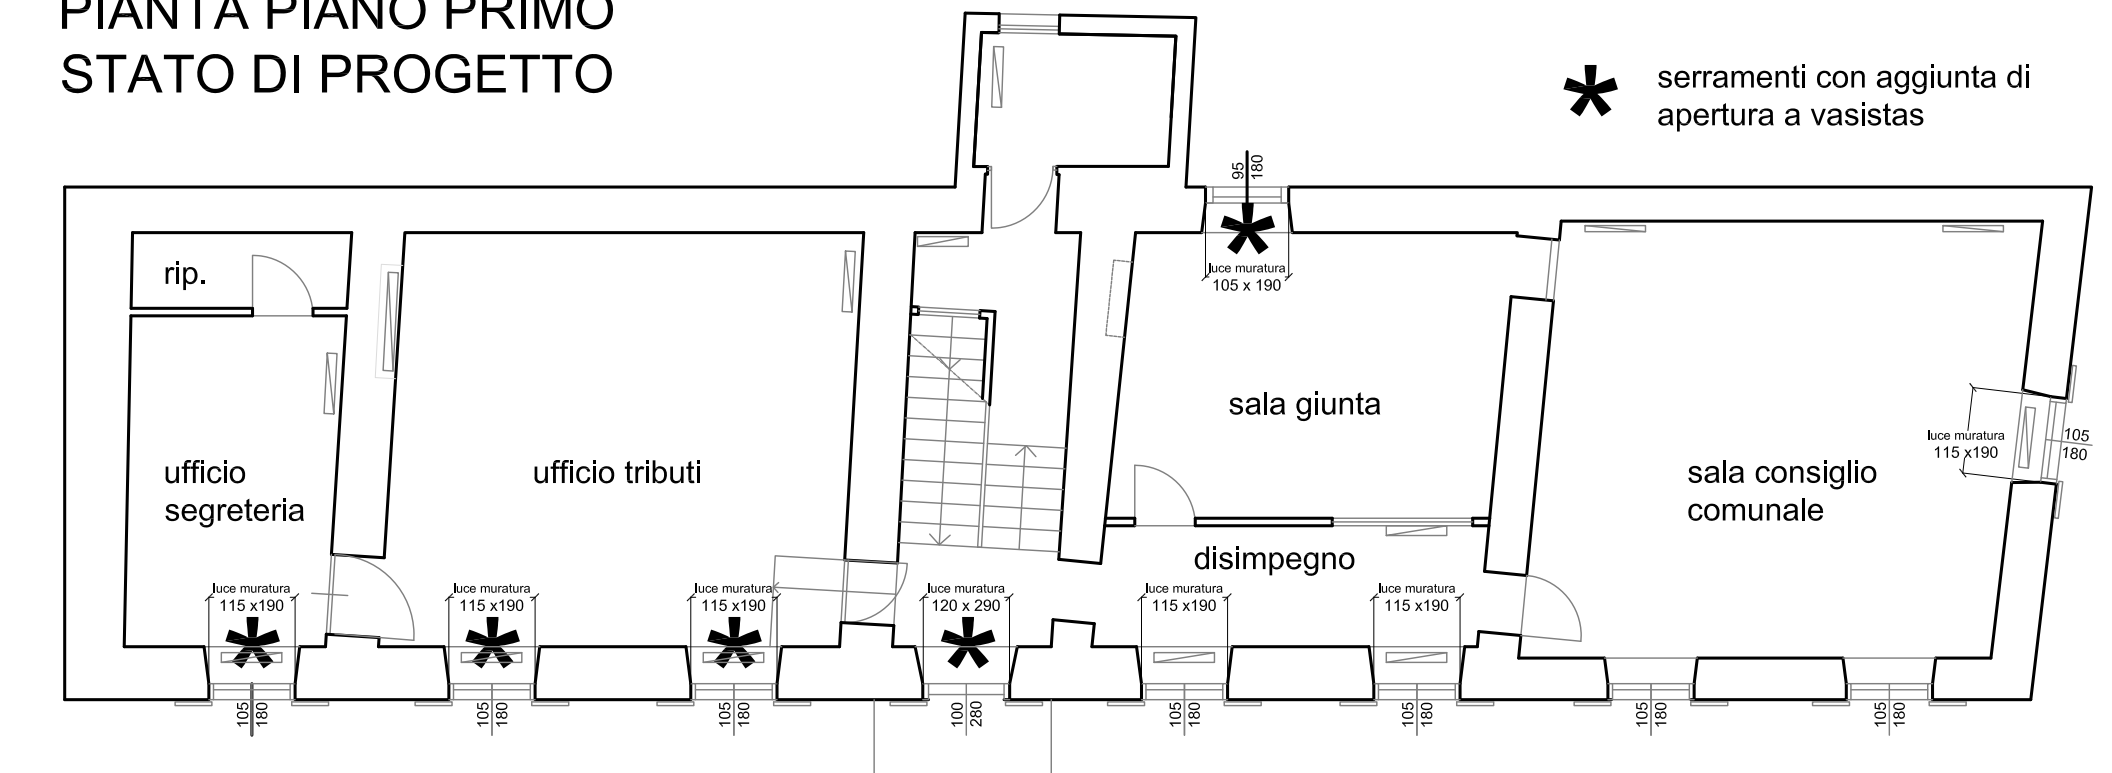

PIANTA PIANO PRIMO
STATO DI TRASFORMAZIONE

